
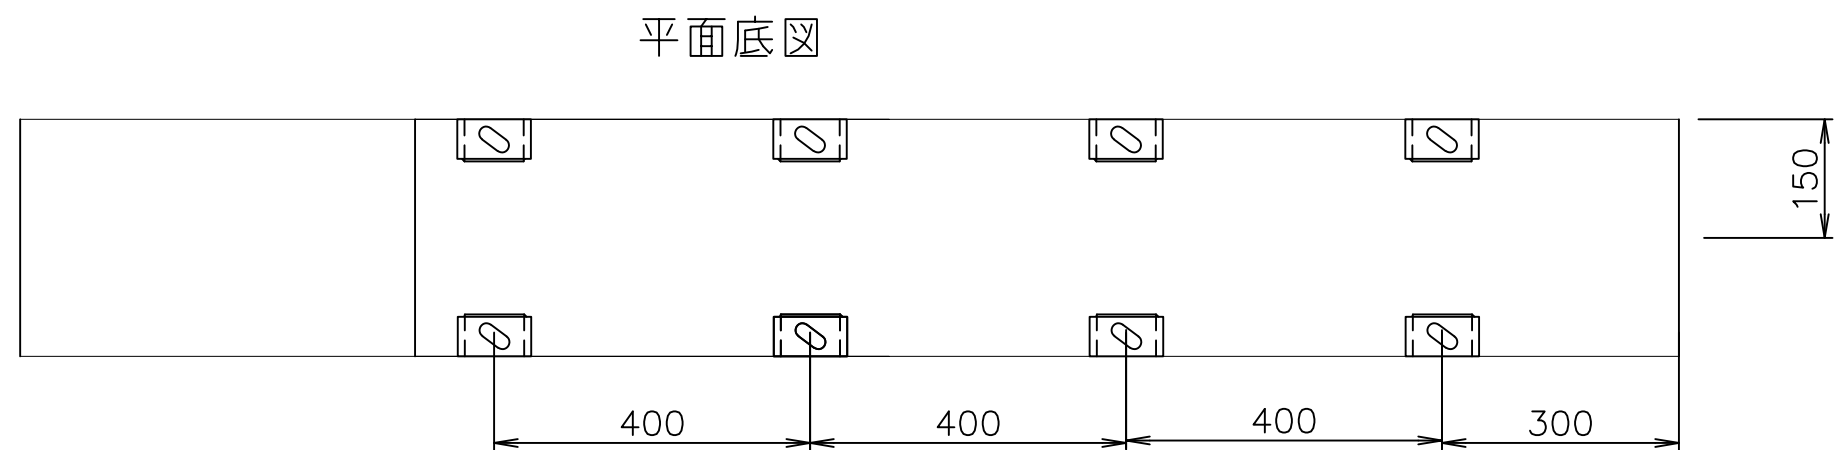
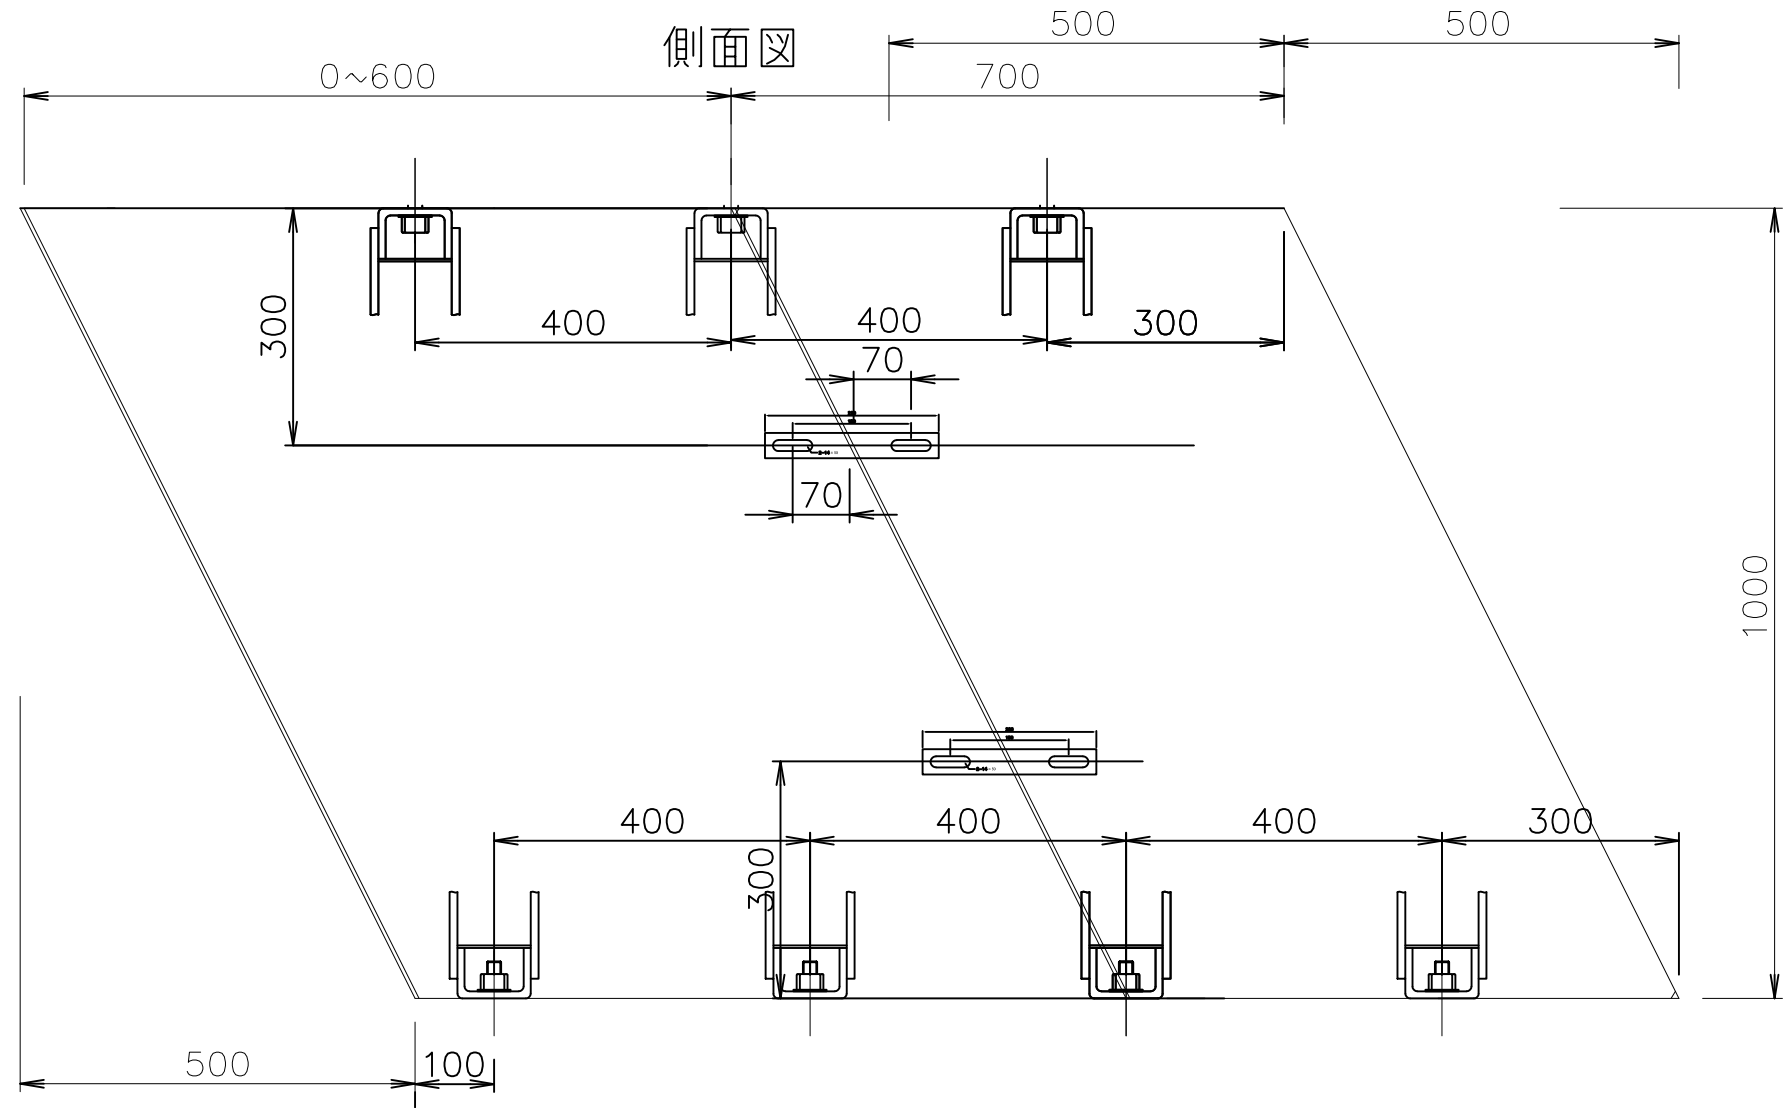


設計条件

コンクリート 設計基準強度	$\sigma_{ck} = 24$	N/mm ²
------------------	--------------------	-------------------

小口止めブロック

(W) 300×(H) 1000×(L) 700~1300 (100ピッチ)

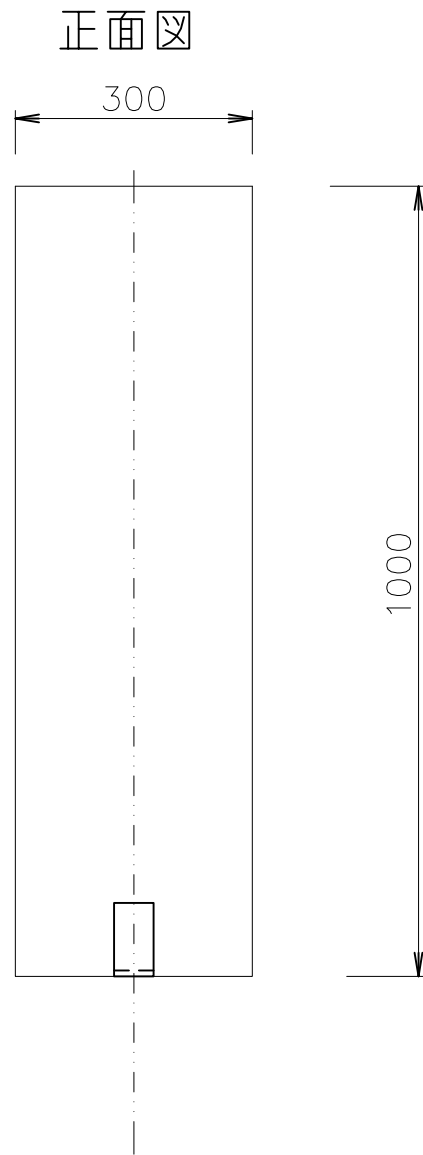

製品参考重量

W x H x B	kg
300×1000×1000	690
300×1000×1500	1053
300×1000×2000	1380

図面名称	小口止めブロック			
呼び寸法	W) 300×(H) 1000×(B) 1000~2000			
特記仕様		縮尺	S = 1 : 10	
図面番号		受付番号		
	照査	設計	製図	Y.K
社名	太陽コンクリート工業株式会社			